

14. Juni 2007
Plan Nr. 014.05.05/06/20
Bemerkung: INGENIEUR- UND PLANUNGSBÜRO AG 4024 ARBODSWIL
Erstellung: SB
Schlussfertigstellung: 08.05.2007
Prüfung: CT
Freigebe: CT




Strassennetzplan Siedlung/Landschaft

Gesamtrevision 2007

Massstab 1:2'000 / 1:5'000


Bereich Siedlung

Massstab 1:2'000

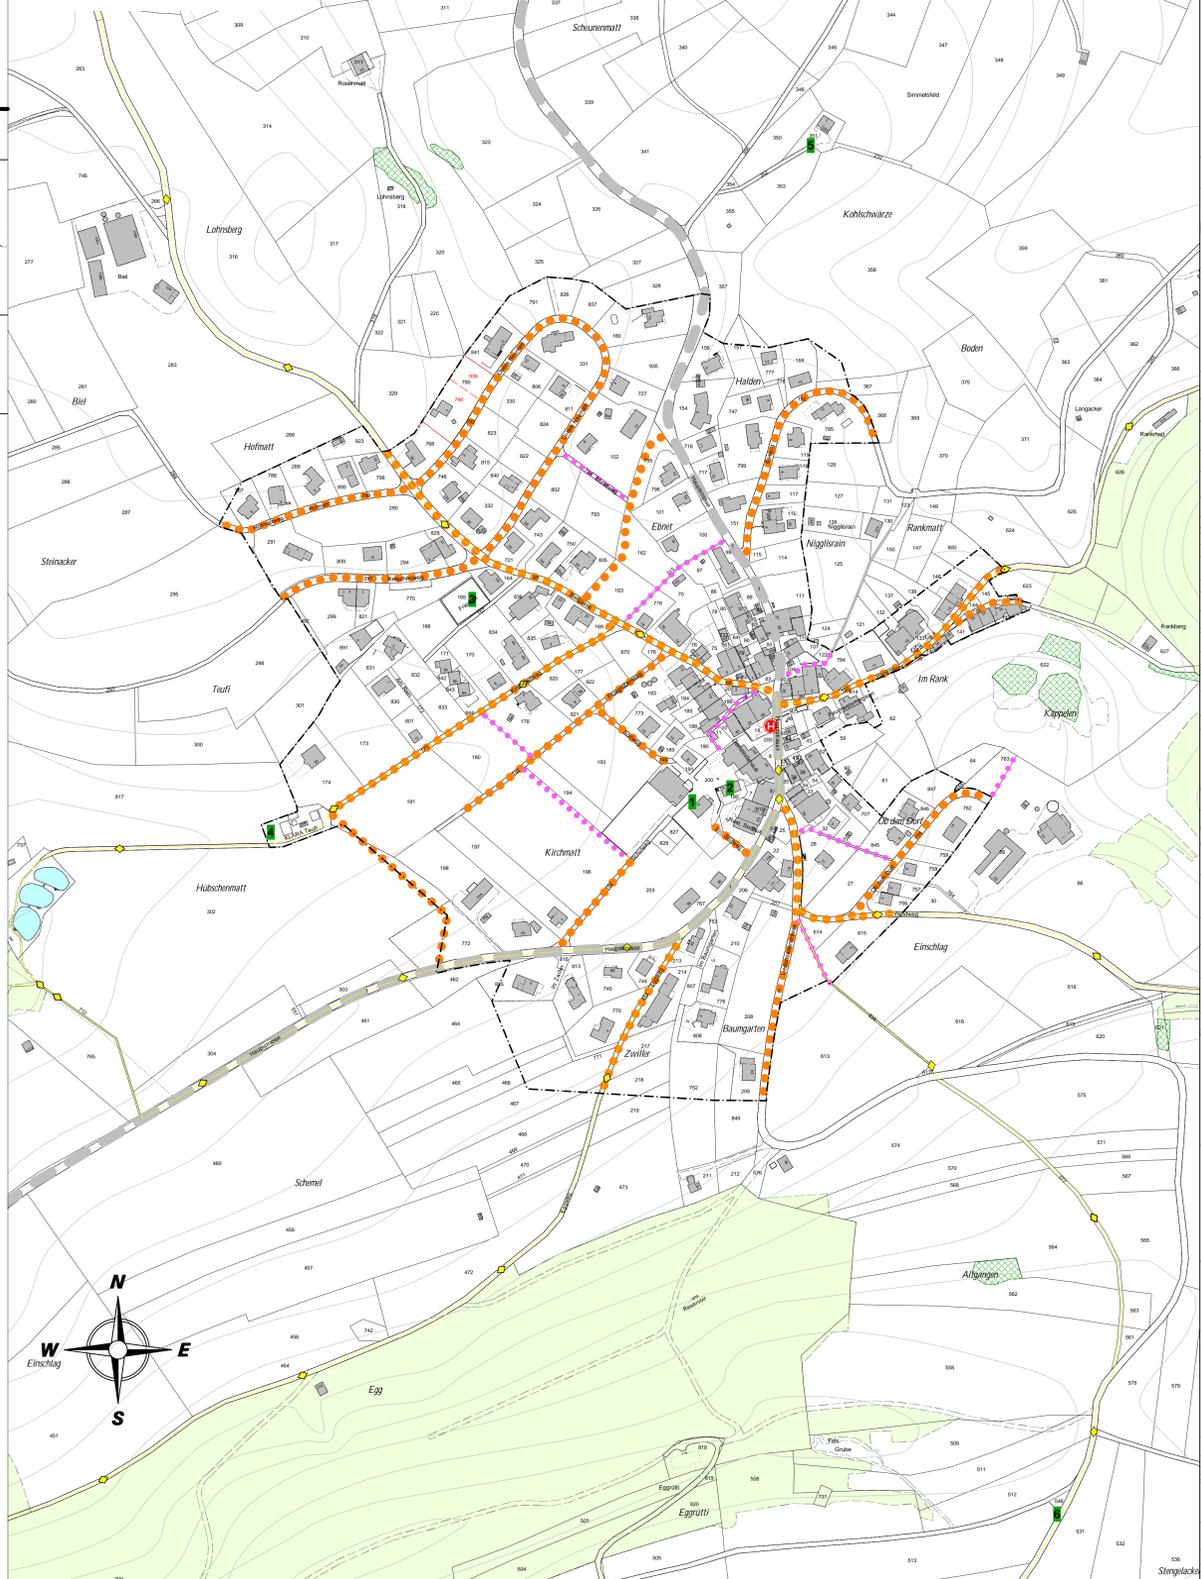

Bereich Landschaft

Massstab 1:5'000

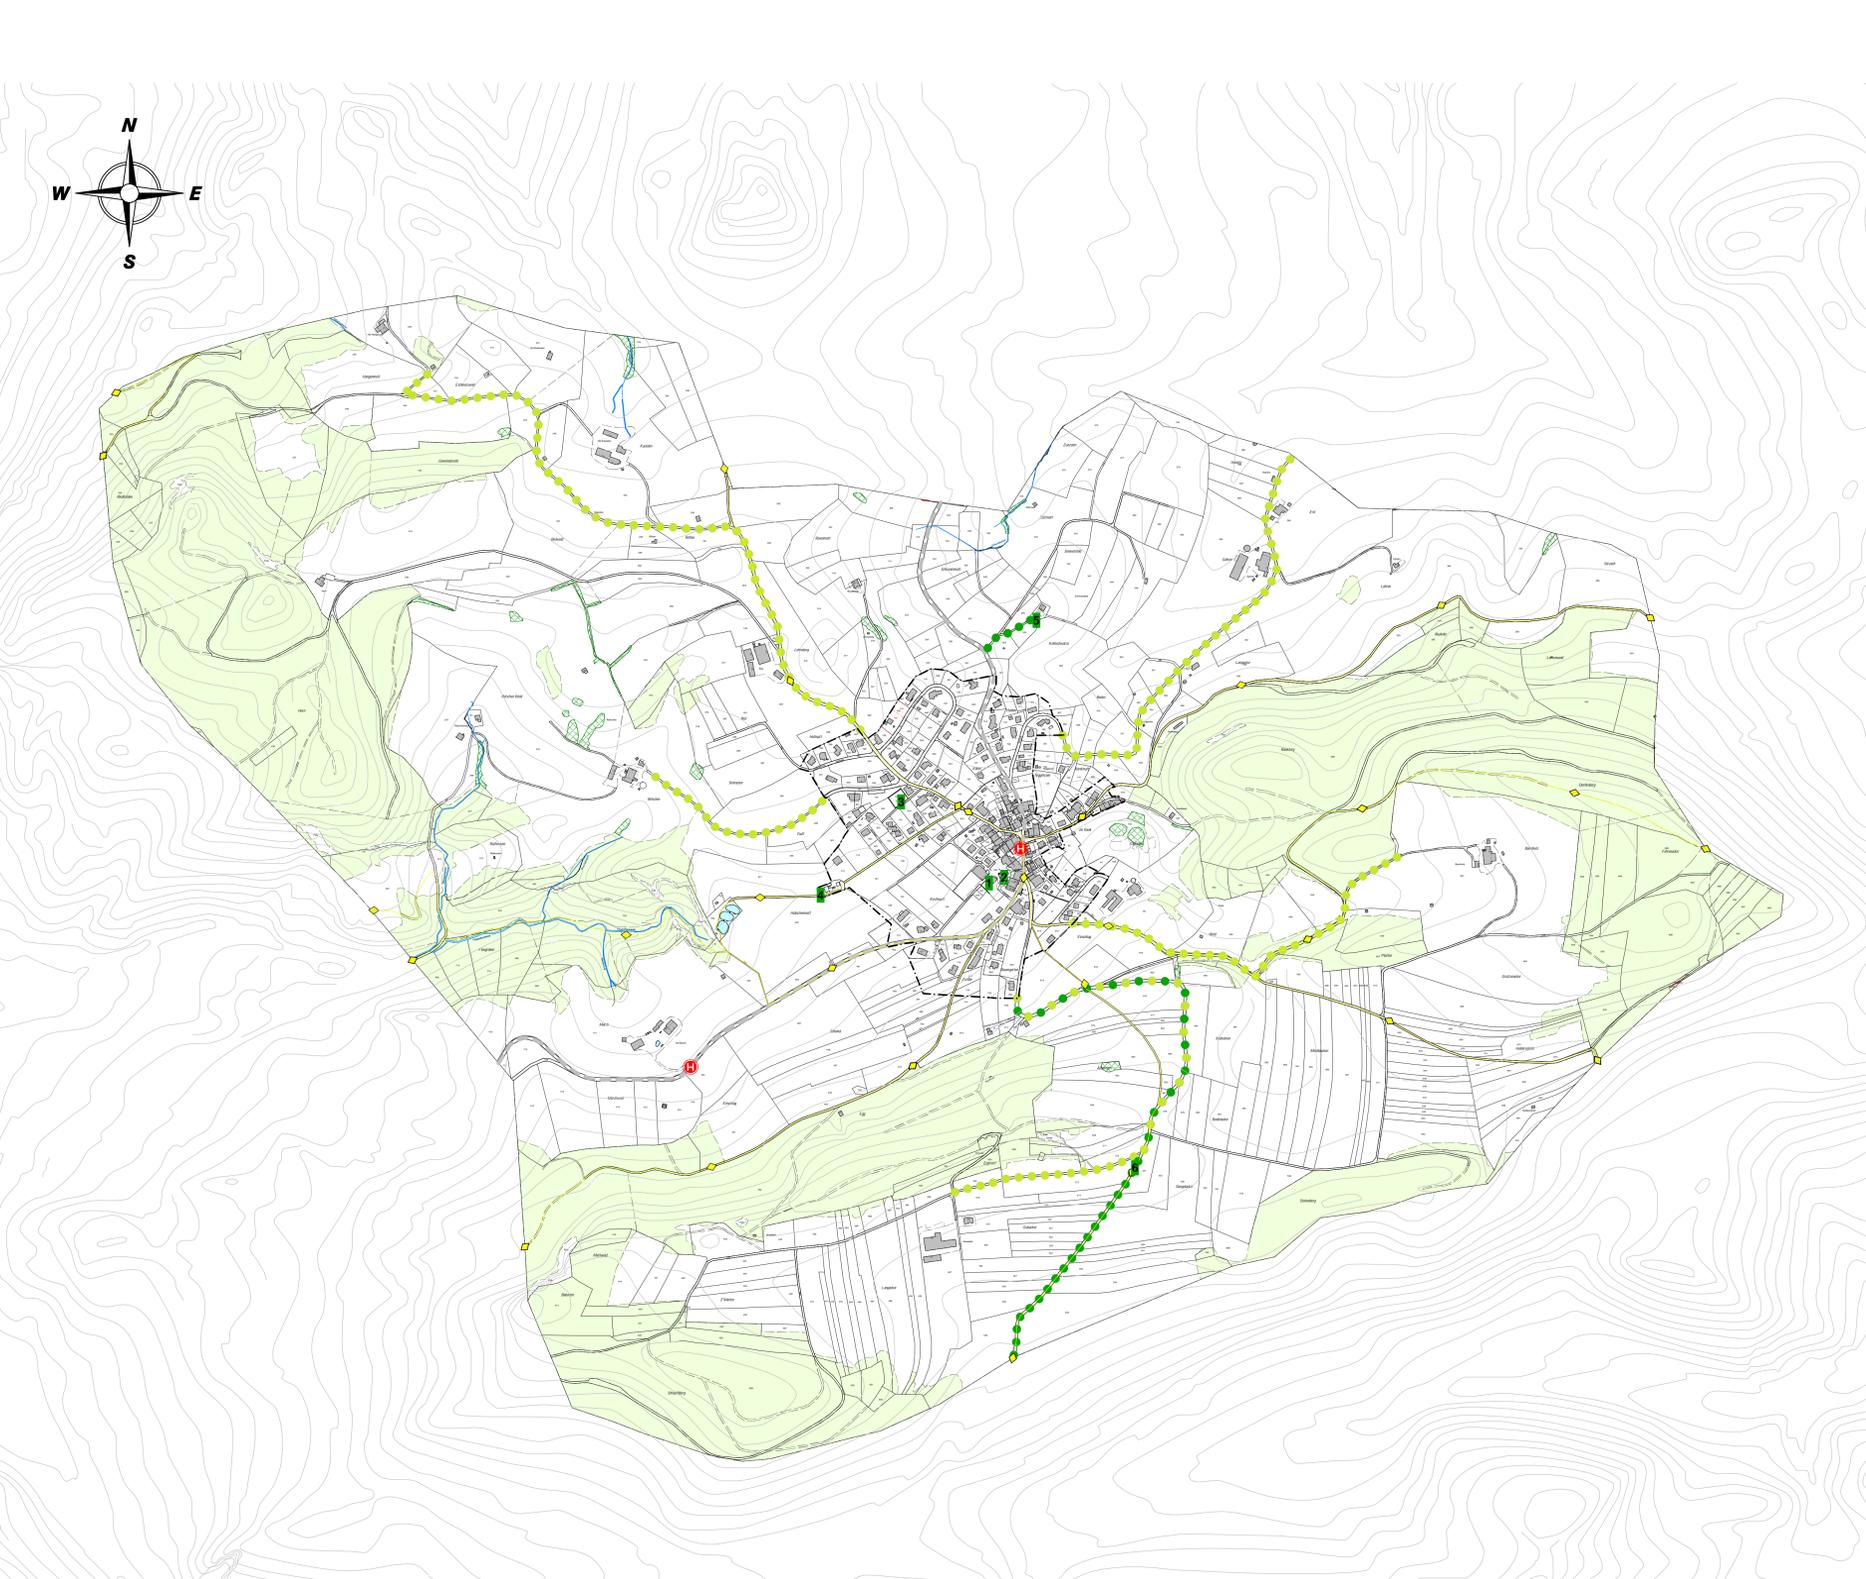

Entwurf: Beschluss des Gemeinderates: 26.04.2007 Beschluss der Gde. - Kommission: - Beschluss der Gde. - Versammlung: 14.06.2007 Beschluss des Einwohnerrates: Referendumfrist: 14.06. - 14.07.2007 Urnenabstimmung: -	Inventar Nr.: Name des Auftraggebers: Präsidentin: 
--	---

Vom Regierungsrat des Kantons Basel - Landschaft genehmigt mit Beschluss Nr. 97 vom 22.01.2008
Publikation des Regierungsratsbeschlusses im Amtsblatt Nr. 4 vom 24.01.2008

Der Landschaftreiber:


- #### Legende
- ##### Rechtsverbindlicher Planinhalt
- Erschliessungsstrasse
 - Erschliessung öffentliche Einrichtungen ausserhalb Bauzone
 - Fussweg (Erwerb oder Gehrecht)
 - ◆ Wanderweg im Sinne des Bundesgesetzes über Fuss- und Wanderwege und des kantonalen Regionalplanes Fuss- und Wanderwege
 - Öffentliche Land- und Forstwirtschaftswege
- Sämtliche im Strassennetzplan dargestellten öffentlichen Strassen (Gemeindestrassen und Kantonsstrassen innerhalb Siedlungsgebiet) und Fusswege gelten gleichzeitig auch als Fussgängerverbindungen im Sinne von Art. 2 FWG und § 9 des Dekretes über den Regionalplan Fuss- und Wanderwege.

Strassenbreiten

Die verbindlichen Querschnittsbreiten werden mit den jeweiligen Bau- und Strassenlinienplänen festgelegt.

Der Strassenquerschnitt und die Strassengestaltung sind der Topographie und den örtlichen Gegebenheiten anzupassen. Es sind auch Einengungen, Aufweitungen und variable Fahrbahnbreiten möglich. Bei der Querschnittsgestaltung und Linienführung sind auch verkehrsberuhigende Massnahmen zu berücksichtigen.

- ##### Orientierender Planinhalt
- Perimeter Zonenplan Siedlung
 - Gemeindegrenze
 - Kantonsstrasse
 - Hoferschliessung
 - Waldareal
 - Öffentliches Gewässer offen|eingedolt (keine)
 - H Bushaltestelle
 - Öffentliche Einrichtungen
 - 1 Schule, Sport
 - 2 Kirche
 - 3 Friedhof
 - 4 Abwasseranlage
 - 5 Schützenhaus
 - 6 Parkplatz