

Gemeinde Titterten

**Bauprojekt**

**Erschliessung Ebnetweg**  
Bielgasse bis Hauptstrasse


Strassenbau

Massstab 1:500/50

Plan Nr. 014.06.0376 - 6  
3. März 2022

Erstellt: HMU, Geprüft: RSC, Freigabe: RSC  
S:\014\06\0376\00\_CAD\Planung\BP Ebnetweg 2022\LP\_23c\_500\_ebnet.2d

Sutter Ingenieur- und Planungsbüro AG | Tel. +41 (0)61 935 10 20 | info@sutter-ag.ch | www.sutter-ag.ch  
Standorte BL ▶ Arboldswil - Laufen - Liestal - Reinach | Standort SO ▶ Nunningen

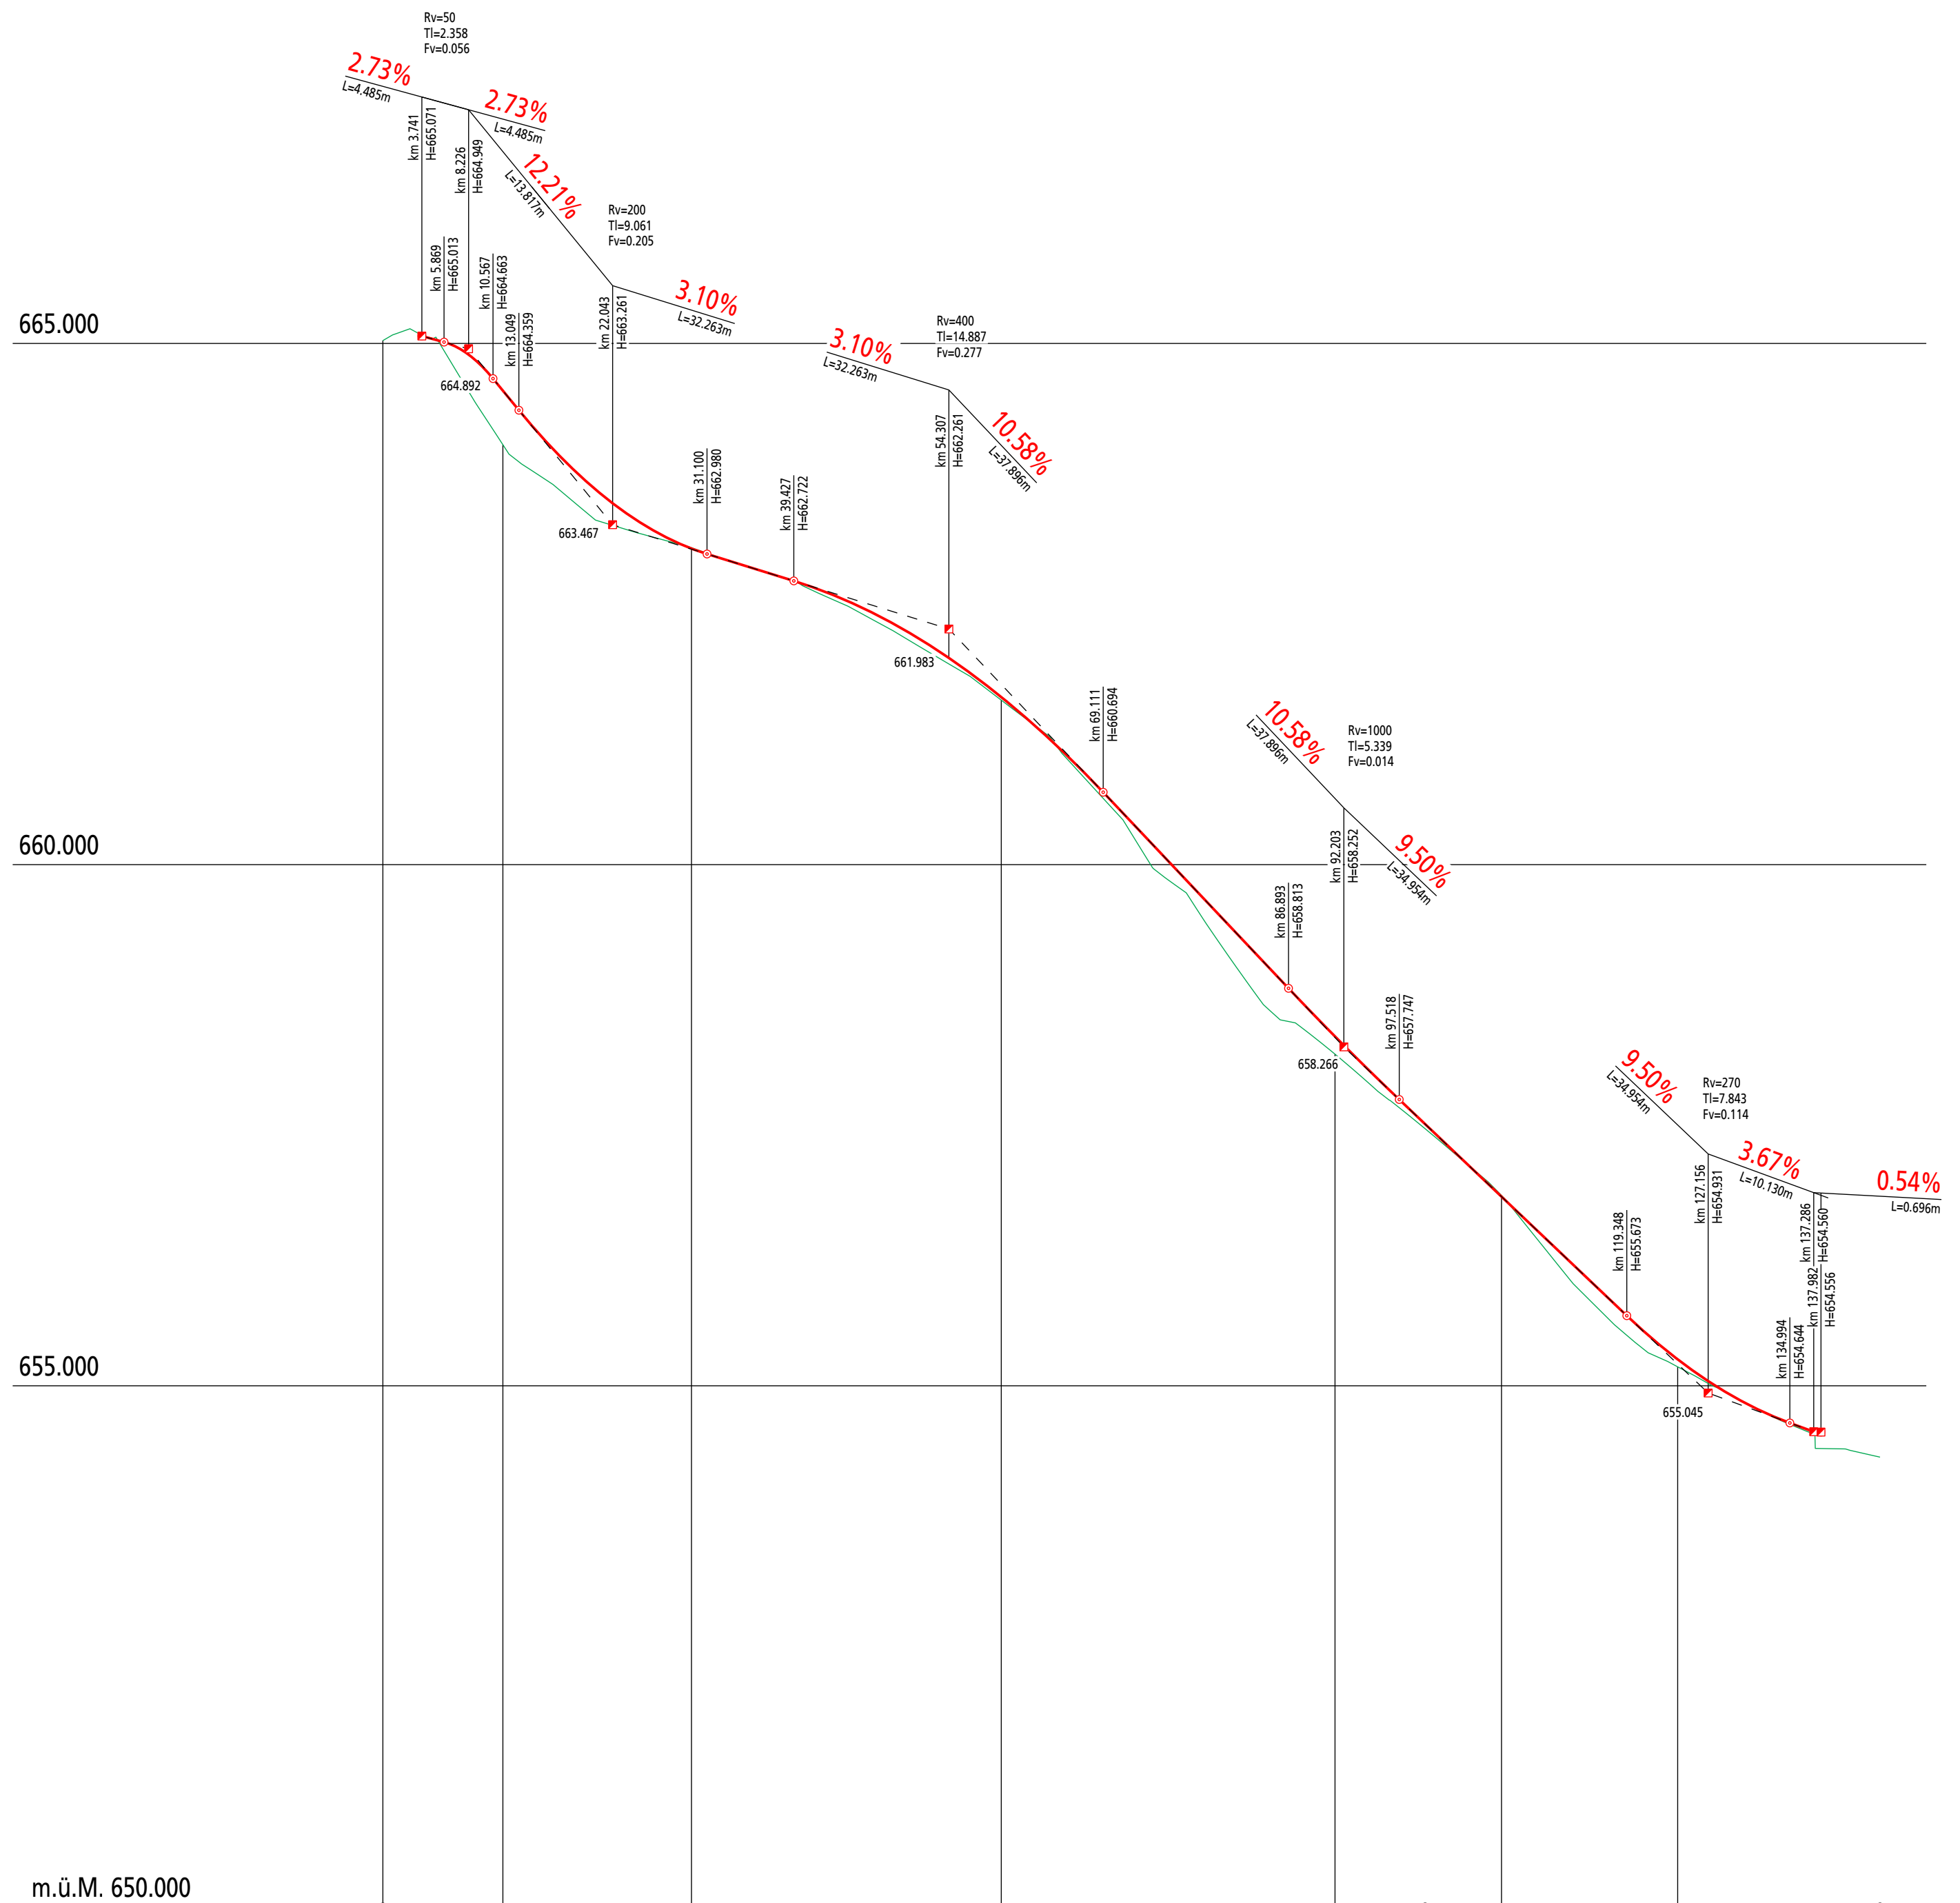

m.ü.M. 650.000

Profil Nr.	0										100										143.645											
Km																																
Kurvenband	<p>Zentrum rechts: Ger 10.524, R=30 11.316, Ger 13.347, R=45 25.317, R=45 14.839, Ger 1.033, R=400 18.083, R=20 15.228, Ger 6.179</p> <p>Zentrum links: Ger 13.347, R=30 19.933, Ger 6.265, R=45 14.839, Ger 1.578</p>																															
Querneigungsband	<p>Rand rechts: 0.000, 7.668, 13.529</p> <p>Achse Projekt: +0.600%, 0.614%/m, +3.000%, 0.403%/m, +3.000%, 0.954%/m, +7.270%</p> <p>Rand links: -0.600%, 0.614%/m, -3.000%, 0.825%/m, -5.880%</p>																															